

Многофункциональный производственно-складской и административно-бытовой комплекс(4-й этап строительства)

Огнестойкость II
Сплинкерная система пожаротушения
Высота потолков h~ 3,6м
Грузовой подъемник 3х4,64м, грузоподъемность 2,5т
Нагрузка на пол - 1000кг/кв.м


ПРЕДЛАГАЕТСЯ В АРЕНДУ СКЛАДСКИЕ БЛОКИ

от 356 - 2300 кв.м

Экспликация помещений на отм. +8.250

Номер помещения	Наименование	Площадь, м²	Кат. помещений
3-01	Помещение хранения	441,06	B2
3-02	Помещение хранения	1007,09	B2
3-04	Помещение хранения	426,45	B2
3-05	Сан. узел	4,88	
3-06	Пестичная клетка типа П1	14,68	
3-07	Сан. узел	4,88	
3-08	Коридор	14,03	
3-09	Сан. узел	4,88	
3-10	Пестичная клетка типа П1	14,68	
3-11	Сан. узел	4,88	
3-12	Коридор	14,03	
3-13	Помещение хранения	395,13	
3-14	Пестичная клетка типа П1	22,48	
3-15	КУИ	5,00	
3-16	КУИ	5,00	
Итого		2360,15	

Фрагмент плана на отм. +8.250

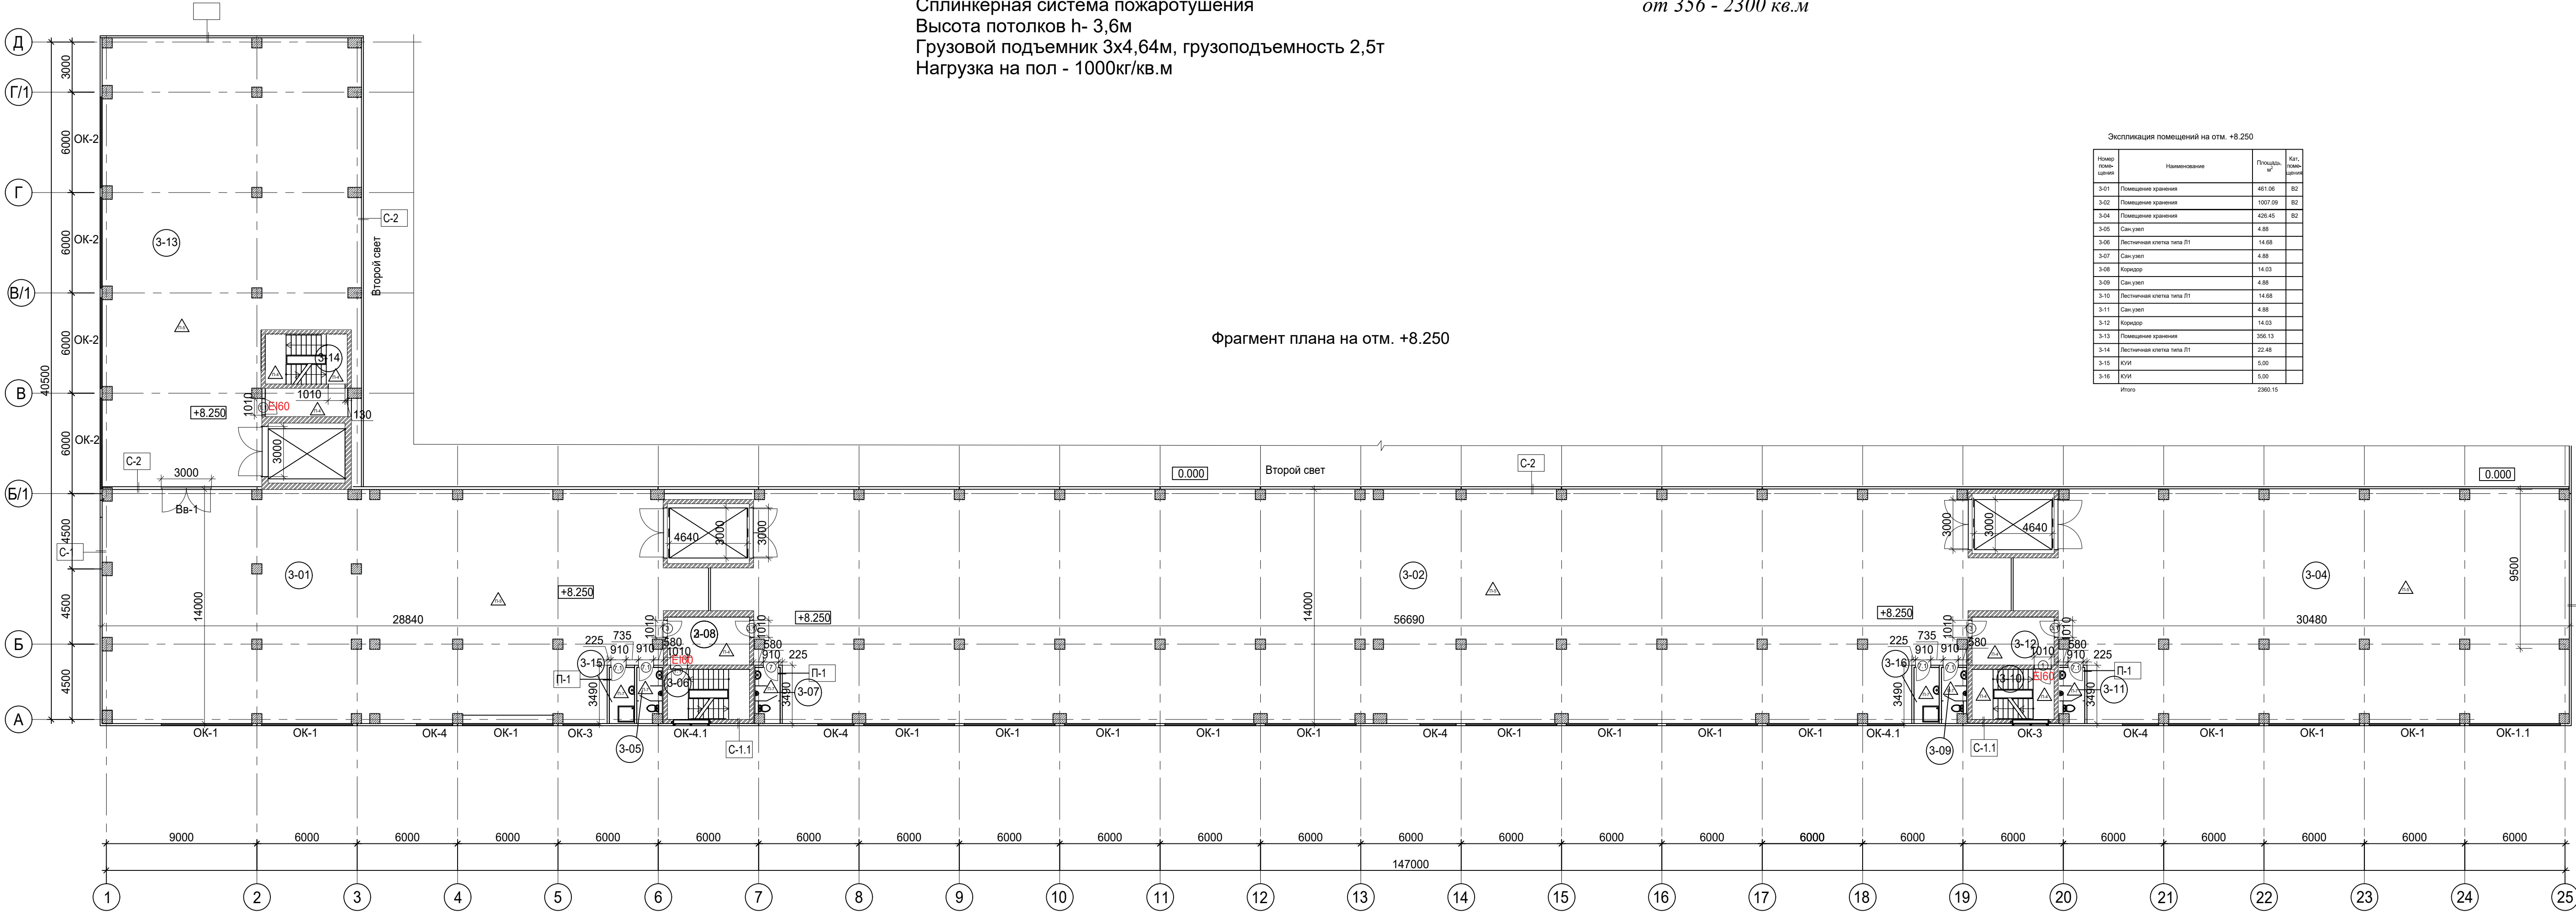

						07/11-2023ПР-АР1
						«Многофункциональный производственно-складской и административно-бытовой комплекс» (4-й этап строительства) по адресу: Московская область, Ленинский г.о., городское поселение Горки Ленинские, д. Пуговичино, промзона, участок 7
Изм. Кол. уч.	Лист	№ док.	Подпись	Дата	4-й этап строительства	Стадия Лист Листов
Разраб.	Сиренко			10.2024	Р	6
Н. контроль	Трель			10.2024	Фрагмент плана на отм. +8.250	
ГИП	Кузин			10.2024		

